



MEMORIAL DESCRITIVO

OBRA: Parada de onibus

LOCAL: Ruas do Município

DESCRIÇÃO


A obra trata-se da confecção e instalação de parada de ônibus em aço tubular e chapa metálica. Os locais que receberão a estruturas serão demarcados posteriormente.

ESTRUTURA

A estrutura da parada será em aço tubular galvanizado de 50mm de diâmetro e será montado conforme projeto tendo suas uniões feitas por soldas, que deverão estar lisas e sem aparas. Conforme projeto a parada terá lugar para usuários sentarem, e esta estará unida a estrutura e revestida com a chapa metálica. A estrutura contara com fechamento para cobertura feita em chapa metálica galvanizada de 1,55mm, que deverá estar soldada a estrutura tubular da parada. Para sua instalação ela será "chumbada" ao solo, devendo possuir sistema para a determinada fixação.

PINTURA



A pintura será na cor azul, de cor semelhante as paradas já existentes no município.

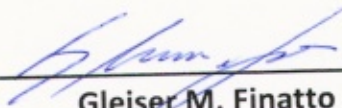


Gleiser M. Finatto
Engenheiro Civil
CREA-RS219.413



Adriano Marangon
Prefeito Municipal

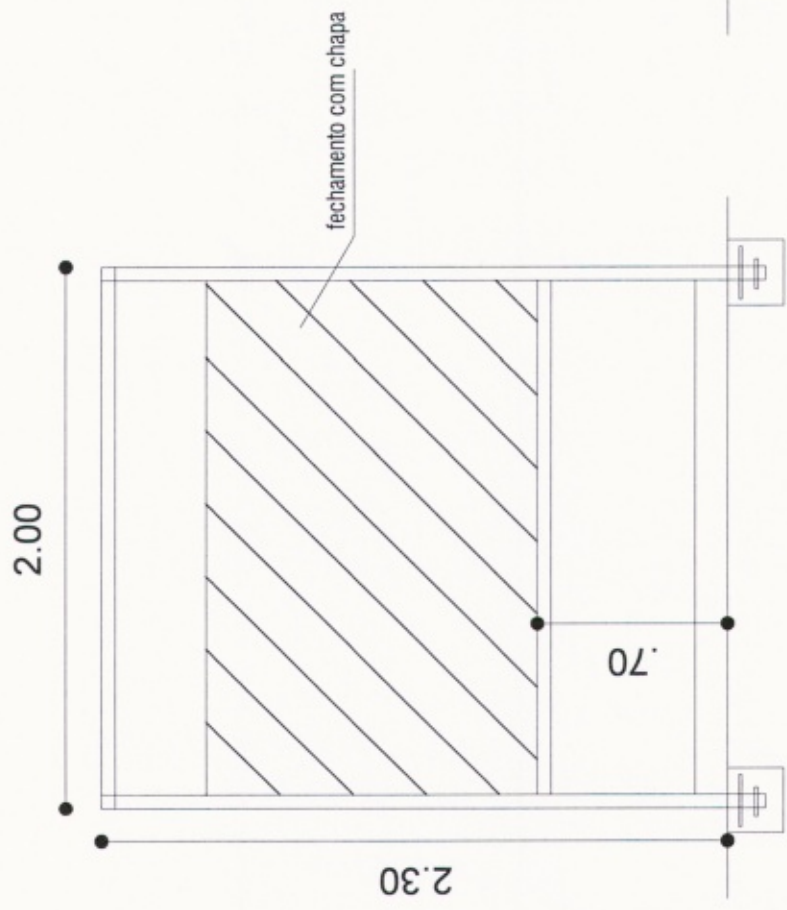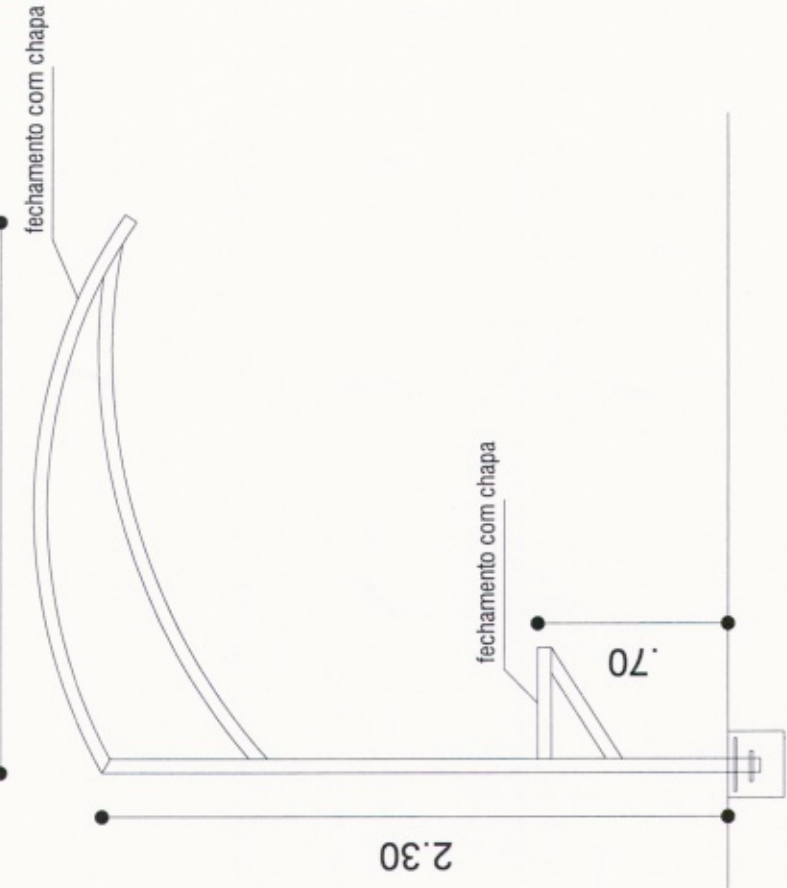

| | |
|---|---|
| PROJETO ARQUITETÔNICO | |
| LOCAL: MUNICÍPIO DE JÓIA OBRA: PARADA DE ÔNIBUS ÁREA: IND PROPOLENTE: PREFEITURA MUNICIPAL DE JÓIA - RS | TIPO: PLANTA BAIXA FACHADA CORTE DATA: JUNHO/2023 ESCALA: 1:75 PRANCIA: 01 |
|  <small>ARQUITETO RESPONSÁVEL PELA OBRA</small> <small>ENC. ORÇ. - CREA/RN/21413</small> | |