


Forma do pavimento TÉRREO  
escala 1:75

Vigas			
Nome	Seção (cm)	Elevação (cm)	Nível (cm)
V1	20x50	0	302
V2	20x40	0	302
V3	20x40	0	302
V4	25x50	0	302
V5	20x40	0	302
V6	20x40	0	302
V7	20x40	0	302
V8	20x40	0	302
V9	20x60	0	302
V10	20x40	0	302
V11	20x50	0	302
V12	20x40	0	302
V13	20x40	0	302
V14	20x40	0	302
V15	20x40	0	302
V16	20x40	0	302
V17	20x40	0	302
V18	20x40	0	302
V19	20x40	0	302
V20	20x40	0	302
V21	20x40	0	302
V22	20x40	0	302
V23	20x40	0	302
V24	20x40	0	302
V25	20x40	0	302
V26	20x50	0	302
V27	20x40	0	302
V28	20x40	0	302
V29	20x40	0	302
V30	20x40	0	302
V31	20x40	0	302
V32	20x50	0	302
V33	20x40	0	302
V34	20x40	0	302
V35	20x40	0	302
V36	20x40	0	302
V37	20x40	0	302
V38	20x50	0	302
V39	20x40	0	302
V40	20x40	0	302
V41	20x40	0	302
V42	20x40	0	302
V43	20x40	0	302
V44	20x40	0	302
V45	20x60	0	302
V46	20x40	0	302
V47	20x40	0	302
V48	20x40	0	302
V49	20x40	0	302
V50	20x40	0	302
V51	20x40	0	302
V52	20x40	0	302
V53	20x30	-151	151

Blocos de enchimento						
Detalhe	Tipo	Nome	Dimensões(cm)			Quantidade
			hb	bx	by	
1	Lajota cerâmica	B8/30/20	8	30	20	3586

Características dos materiais		
Elemento	fck (kgf/cm <sup>2</sup> )	Ecs (kgf/cm <sup>2</sup> )
Vigas	300	260716
Pilares	300	260716
Lajes	300	260716
Sapatas	250	238000

Dimensão máxima do agregado = 19 mm

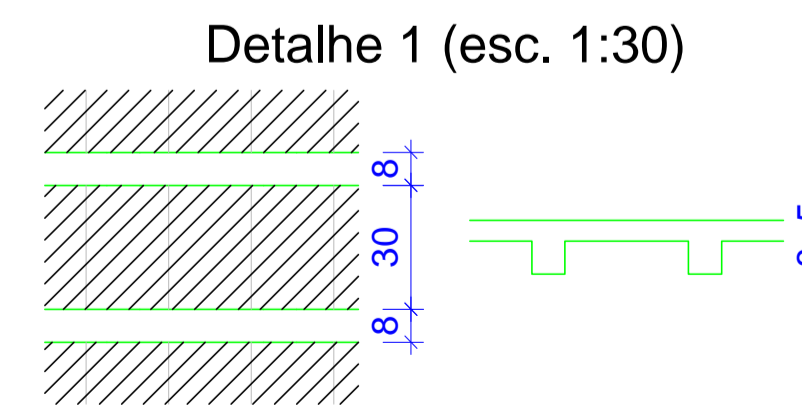



**BERARDI  
ENGENHARIA  
& CONSTRUÇÃO**

**BERARDI ENGENHARIA & CONSTRUÇÕES LTDA.**

Rua Capitão Eteutério, 610, Sala 406, Edifício Centro Executivo, Passo Fundo/RS 99010-060  
berardiengenharia@gmail.com (54) 3313 9870 - (54) 9994 0837  
CNPJ: 13.425.382/0001-47

---

RESPONSÁVEL TÉCNICO:  
Jean Berardi Manica  
Engº Civil CREA-RS 133.545-D

CONTRATANTE:  
Prefeitura Municipal de Jóia  
Cnpj: 89.650.121/0001-92

---

PROJETO: **PROJETO ESTRUTURAL**

CONTEUDO DA PRANCHA: **FORMA VIGAS PAVIMENTO TÉRREO**

---

ENDERECO DA OBRA:  
Rua Dr. Edmar Kruehl - Nº 188 - Centro - Jóia/RS

PRANCHA:  
**E-06**

---

PROJETISTA: Jean Berardi	ESCALA: 1/75	DATA: Agosto de 2017	ÁREA DO PROJETO: 1.138,11 m <sup>2</sup>
-----------------------------	-----------------	-------------------------	---

DIREITOS AUTORAIS RESERVADOS CONFORME ARTIGO 184 DO CÓDIGO PENAL LEI 9610 DE 19/02/1998 E RESOLUÇÃO CONFEA 205/71