




 CORTE BB

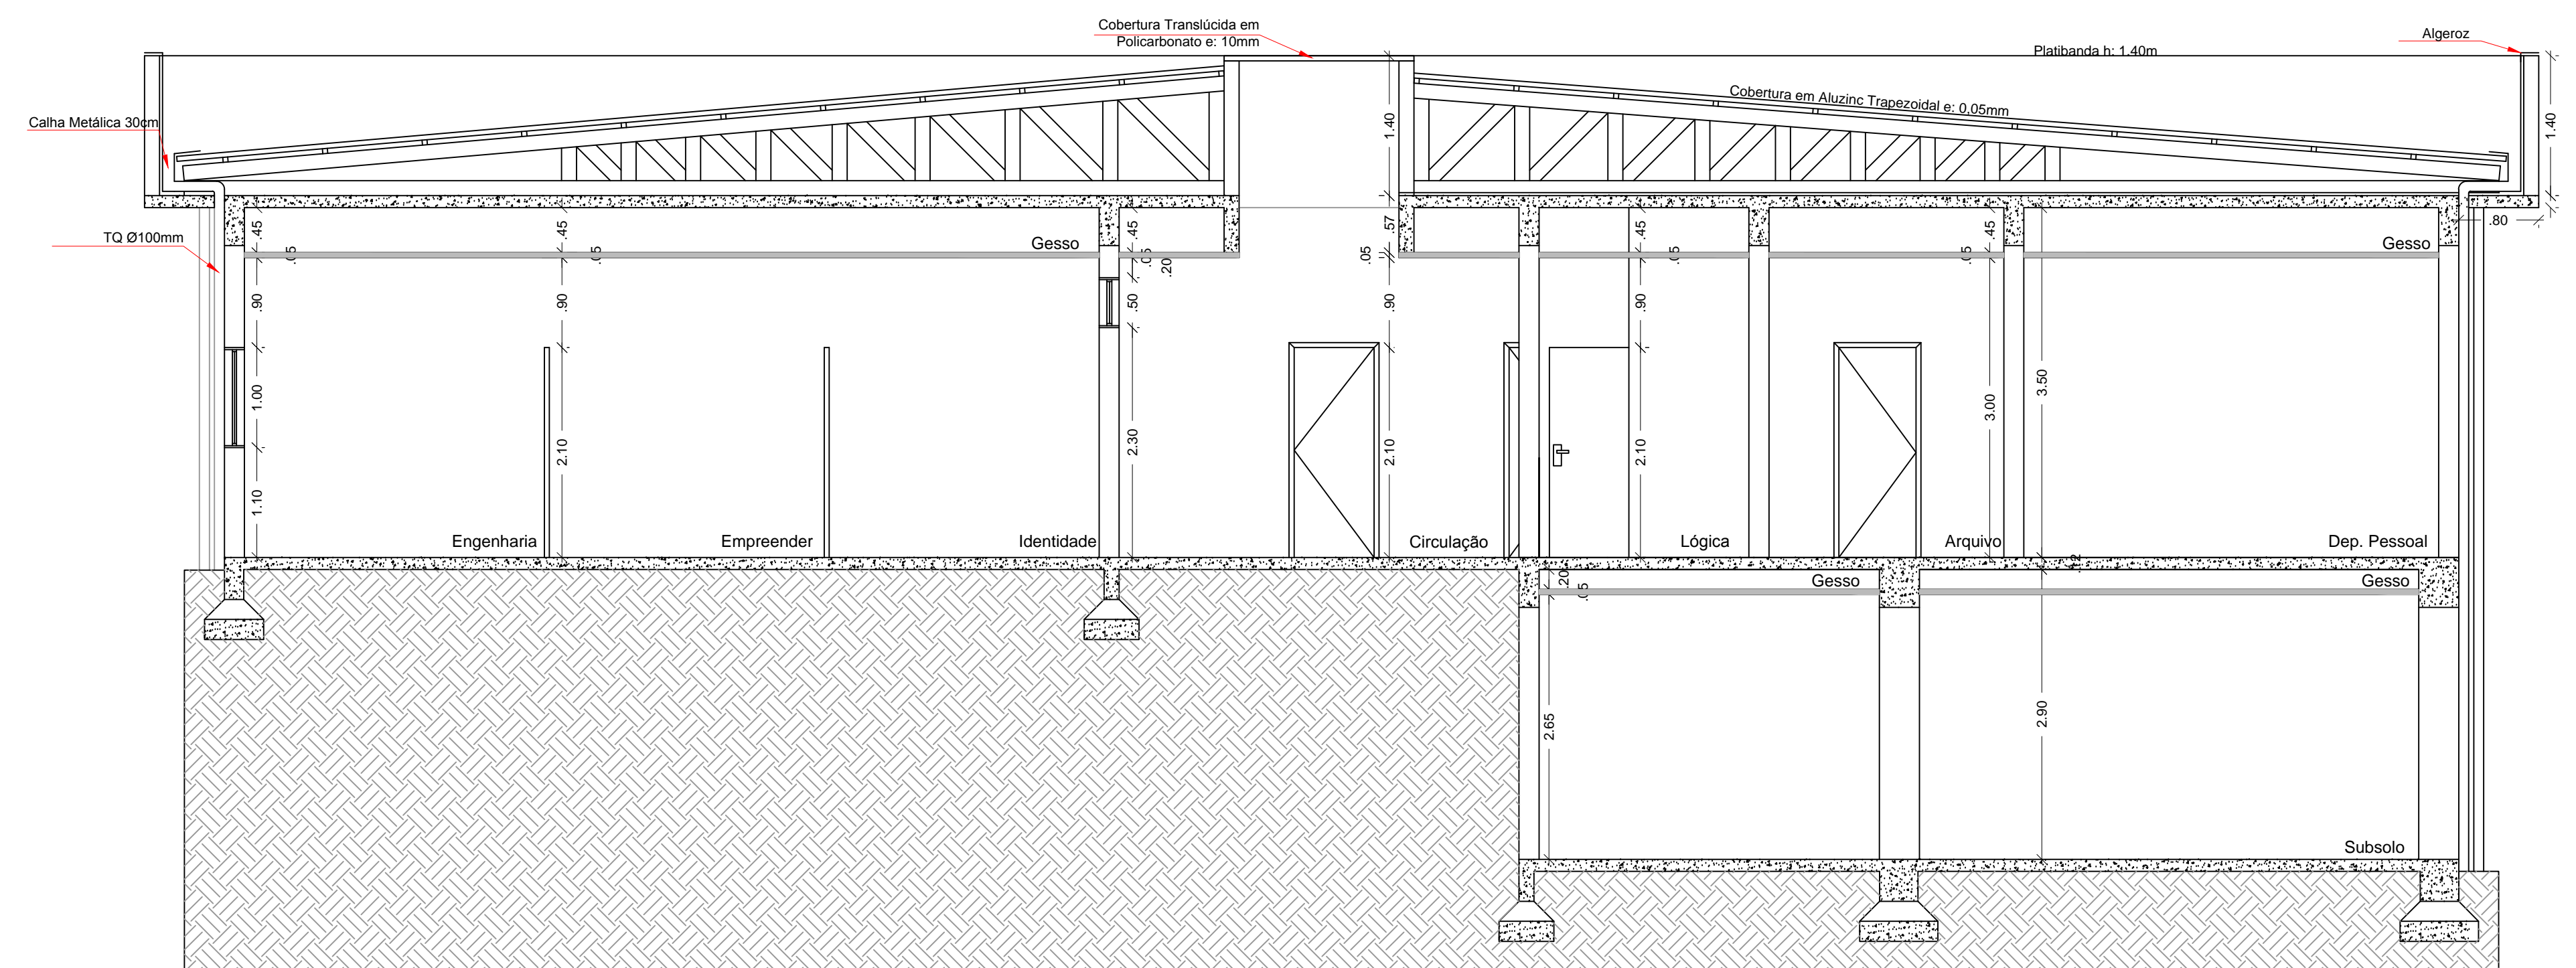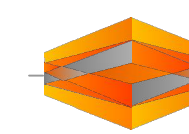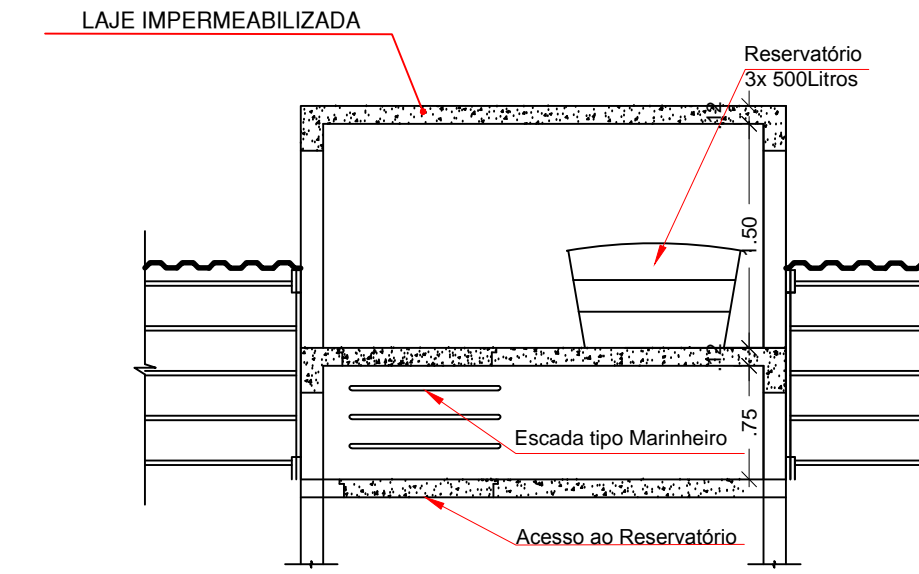



 CORTE AA

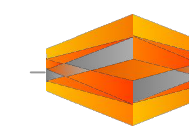

 CORTE CC
DETALHE DO RESERVATÓRIO SUPERIOR

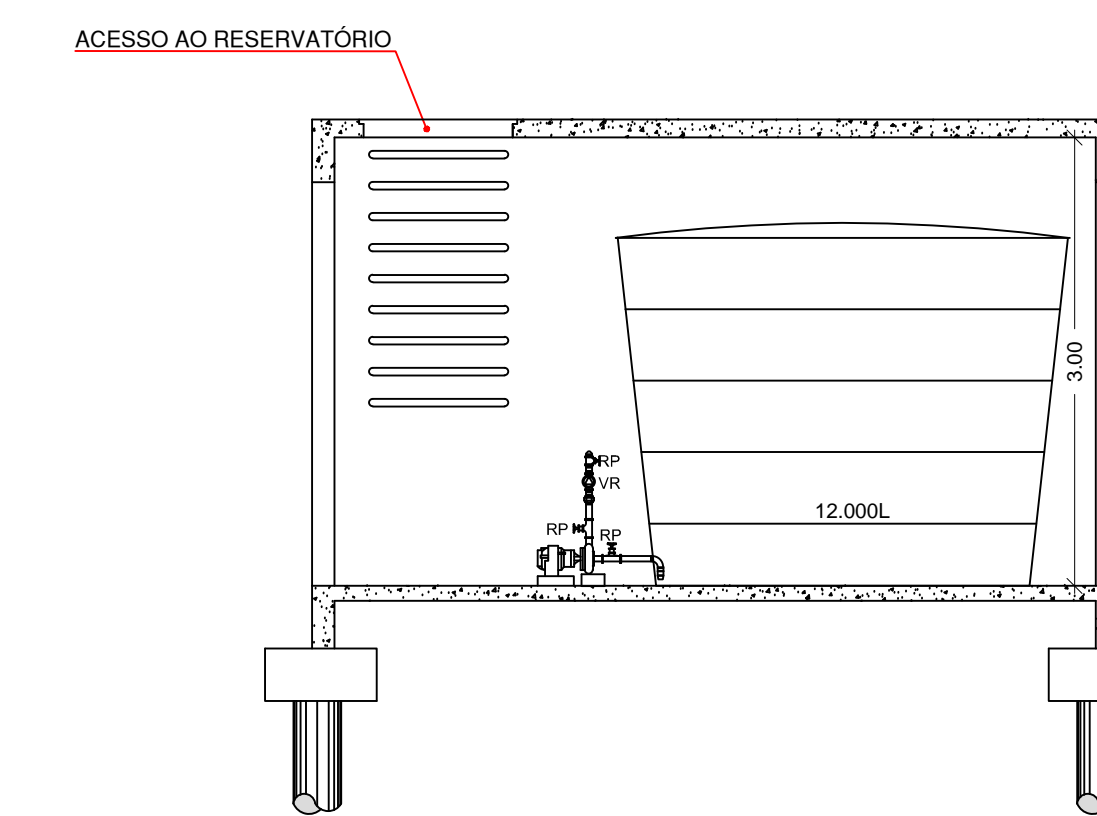

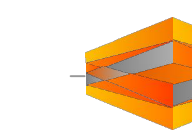 CORTE DD
DETALHE DO RESERVATÓRIO INFERIOR

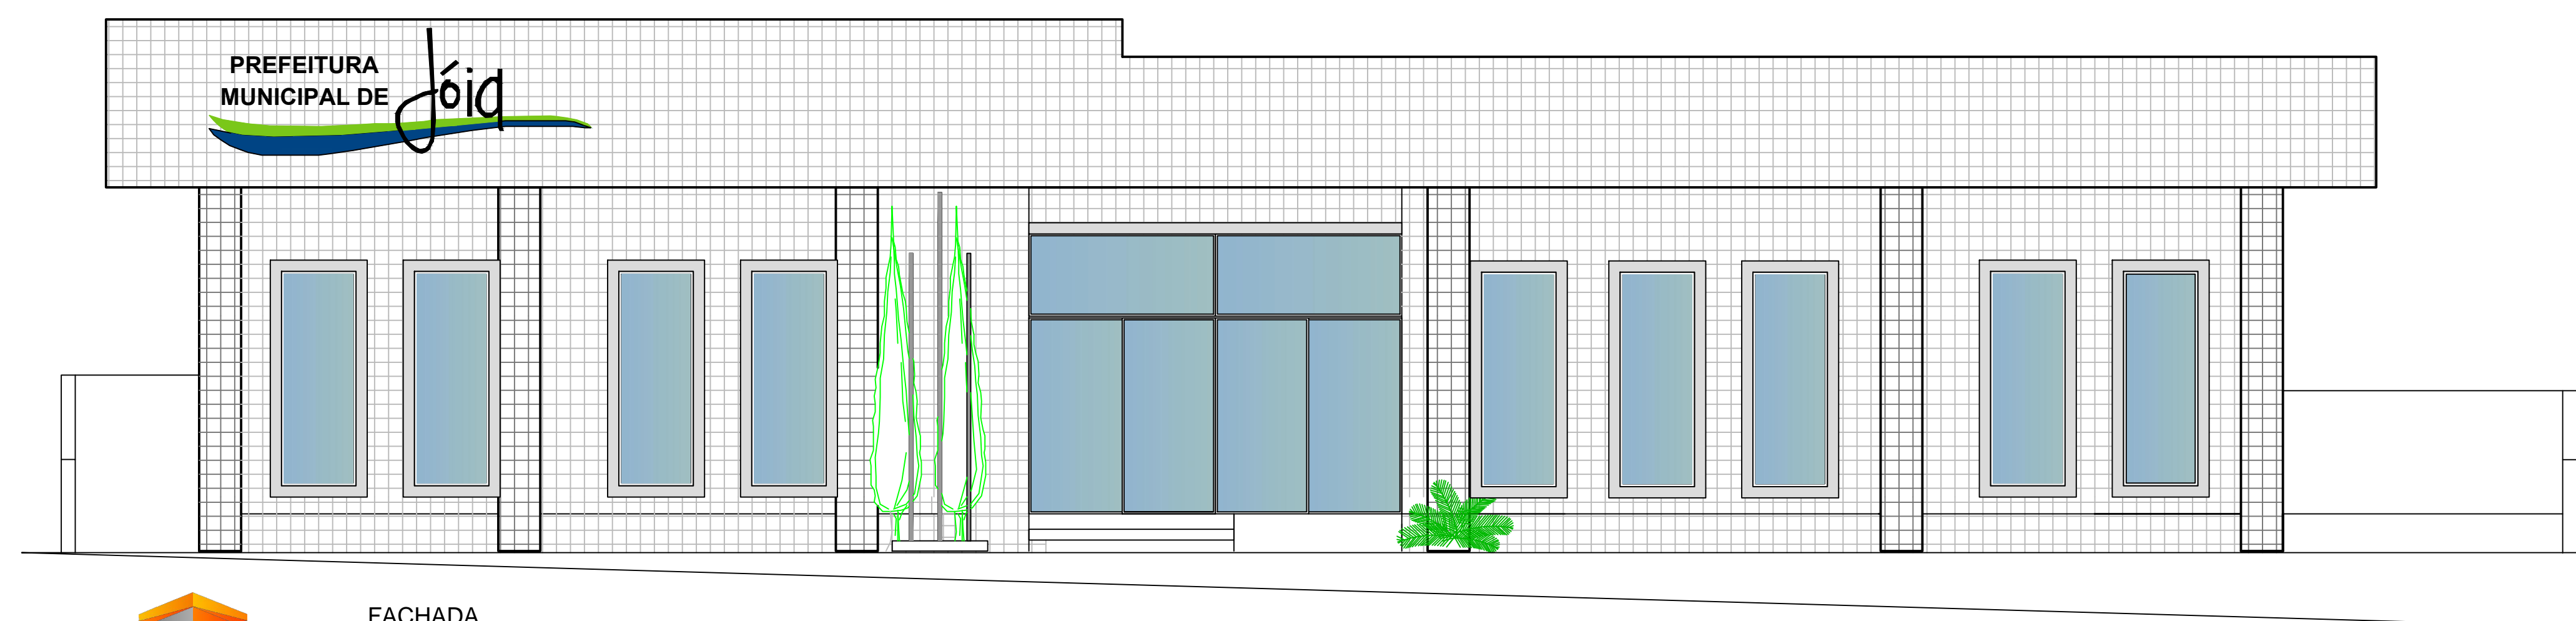

 FACHADA