
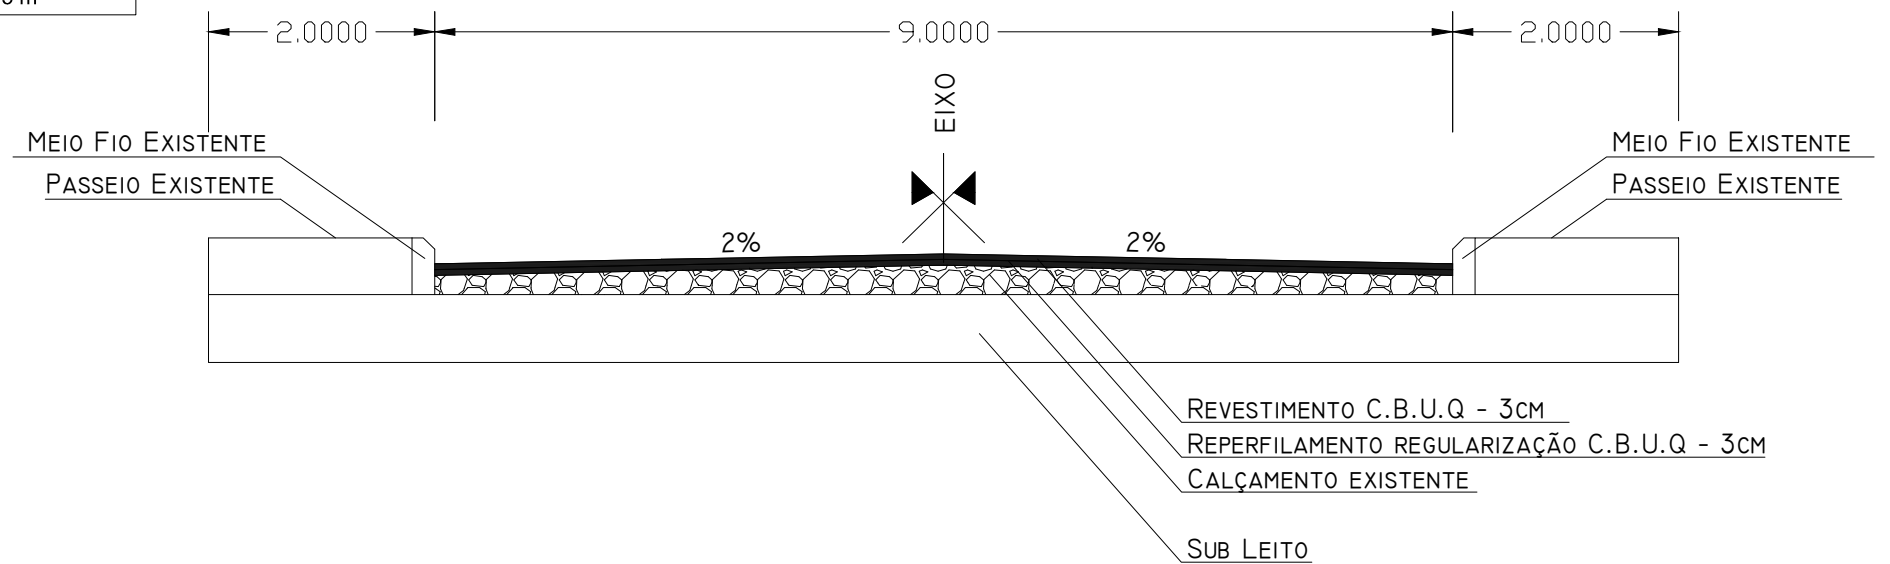


PERFIL LONGITUDINAL

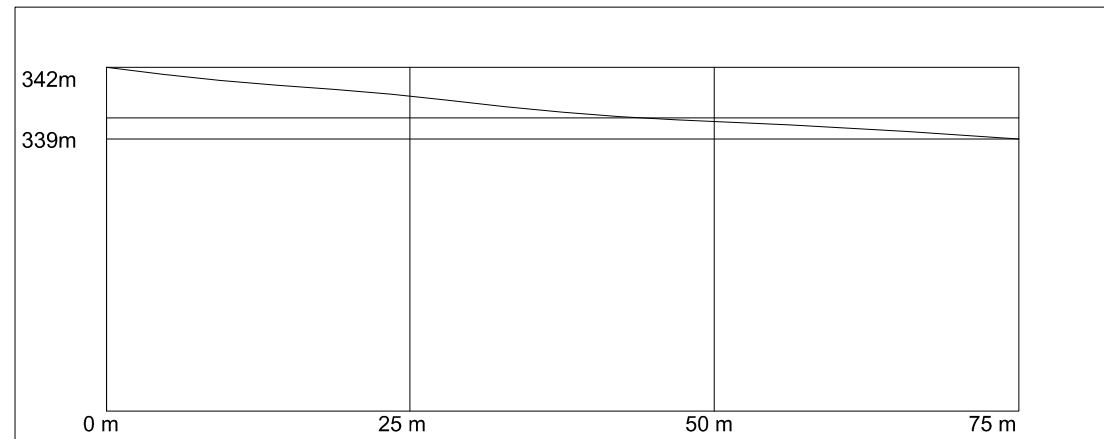

LEGENDA DA PLANTA:

- ÁREA DE PAVIMENTAÇÃO
- BORDO DA PISTA

PROJETO DE PAVIMENTAÇÃO ASFÁLTICA

LOCAL: RUA FRANCISCO JOSÉ ZARDIN
 TRECHO: ENTRE AS RUAS BRASILINA TERRA E DR. EDIMAR KRUEL
 ÁREA TOTAL PAVIMENTAÇÃO: 89,90 x 9,00m = 809,10 m²

TIPO: PLANTA BAIXA
 DATA: OUTUBRO/2019
 REVISÃO:
 ESCALA: s/escala

ADRIANO MARAGON DE LIMA
 PREFEITO MUNICIPAL

PAULO ROBERTO KUHN
 ENG. CIVIL - CREA/RS: 43.222

PRANCHA: **11 - 11**