
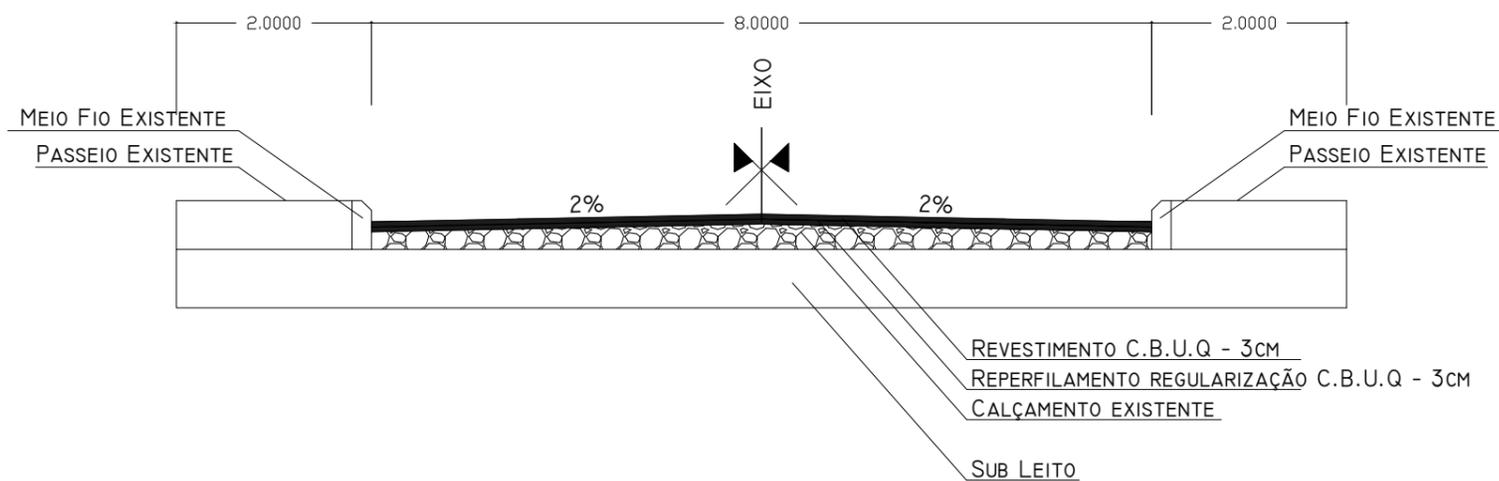


PERFIL LONGITUDINAL

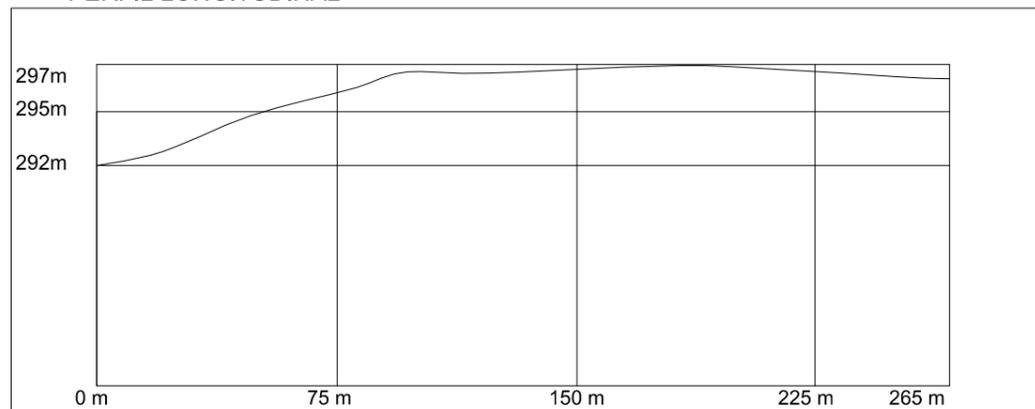

LEGENDA DA PLANTA:

- ÁREA DE PAVIMENTAÇÃO
- BORDO DA PISTA

PROJETO DE PAVIMENTAÇÃO ASFÁLTICA

LOCAL: PEDRO BRUM
 TRECHO: ENTRE A TRAVESSA VIONE E A RUA OTÁVIO VALENTINI
 ÁREA TOTAL PAVIMENTAÇÃO: 265,00 X 8,00m = 2.120,00 m²

TIPO: PLANTA BAIXA
 DATA: OUTUBRO/2019
 REVISÃO:
 ESCALA: s/escala

ADRIANO MARAGON DE LIMA
 PREFEITO MUNICIPAL

PAULO ROBERTO KUHN
 ENG. CIVIL - CREA/RS: 43.222

PRANCHA: **09 - 11**