
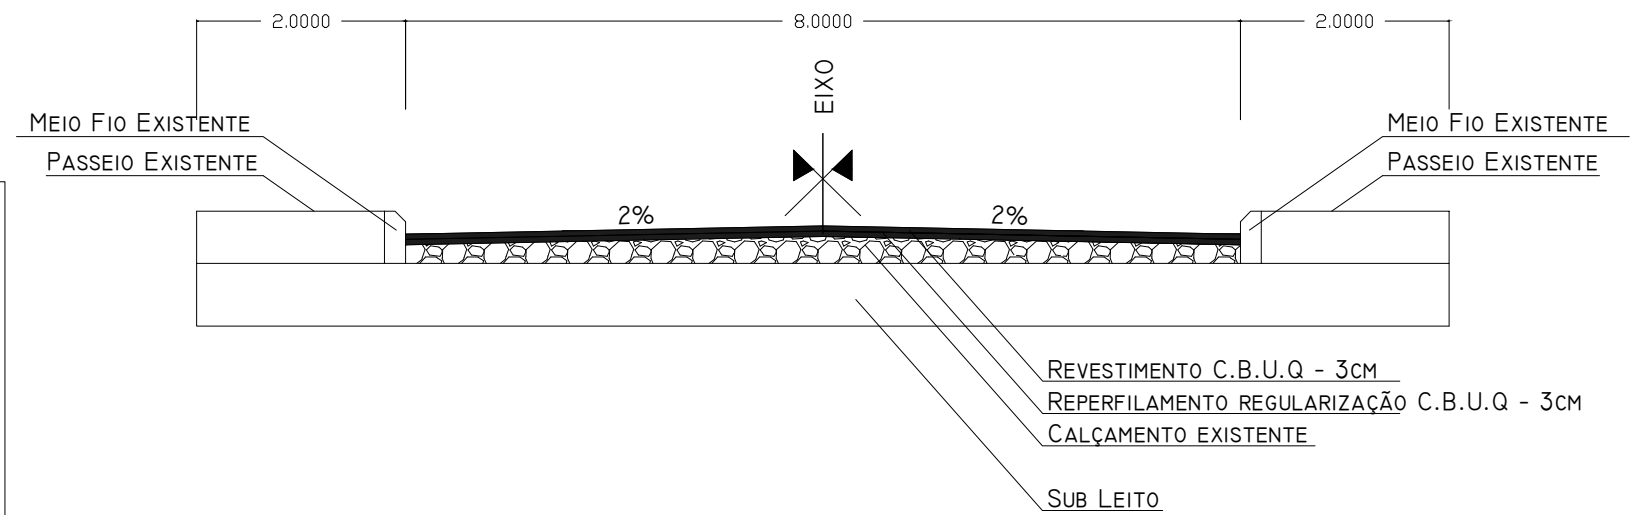


PERFIL LONGITUDINAL

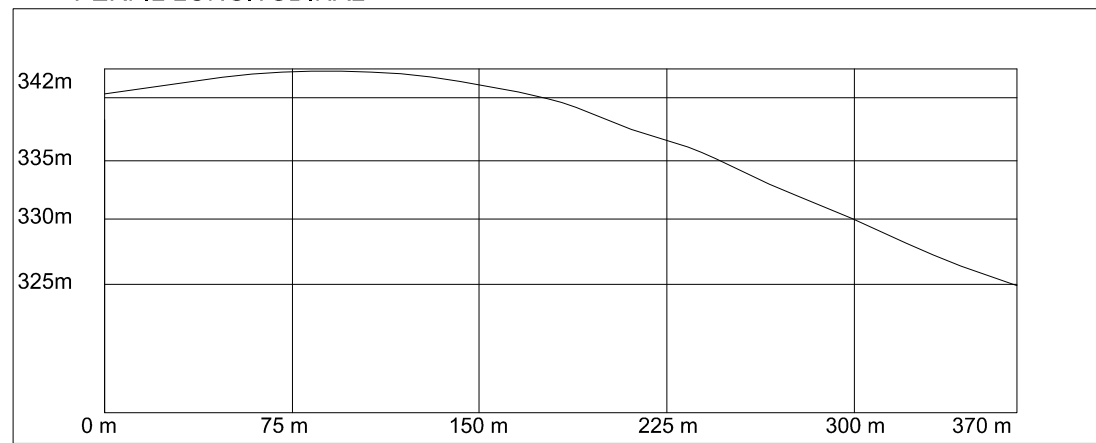

LEGENDA DA PLANTA:

- ÁREA DE PAVIMENTAÇÃO
- BORDO DA PISTA

PROJETO DE PAVIMENTAÇÃO ASFÁLTICA

LOCAL: RUA VITÓRIO BERNARDI
 TRECHO: ENTRE AS RUAS ADELINO ZARDIN E RICARDO BAZZAN NETTO
 ÁREA TOTAL PAVIMENTAÇÃO: 370,00m X 8,00m = 2.960,00 m²

TIPO: PLANTA BAIXA
 DATA: OUTUBRO/2019
 REVISÃO:
 ESCALA: s/escala

ADRIANO MARAGON DE LIMA
 PREFEITO MUNICIPAL

PAULO ROBERTO KUHN
 ENG. CIVIL - CREA/RS: 43.222

PRANCHA: **04 - 11**