




CORTE AB

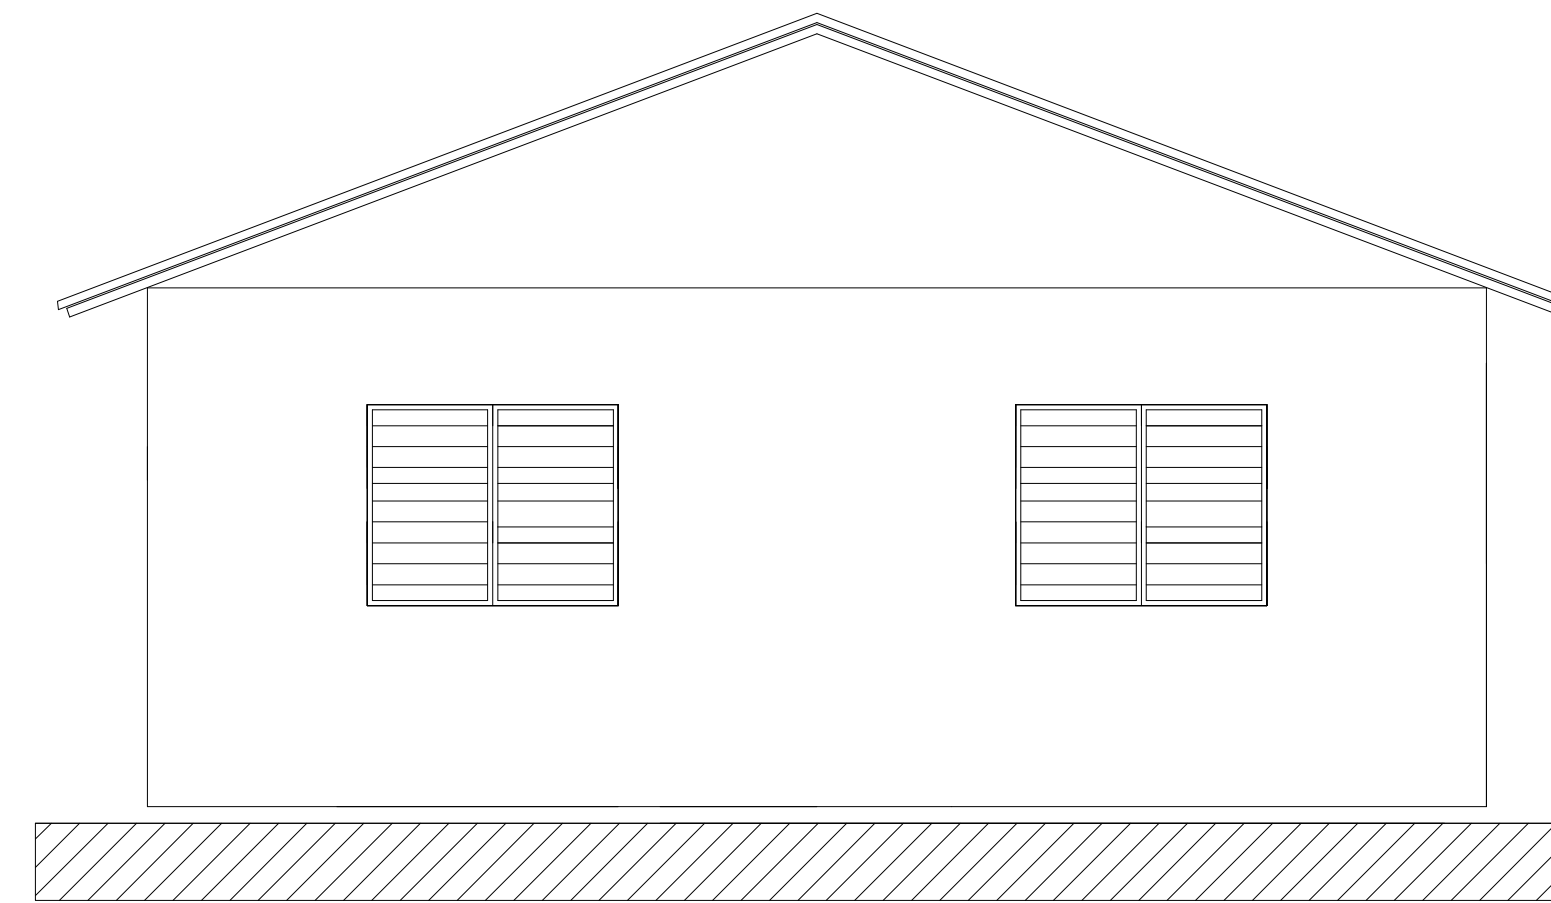

FACHADA LATERAL

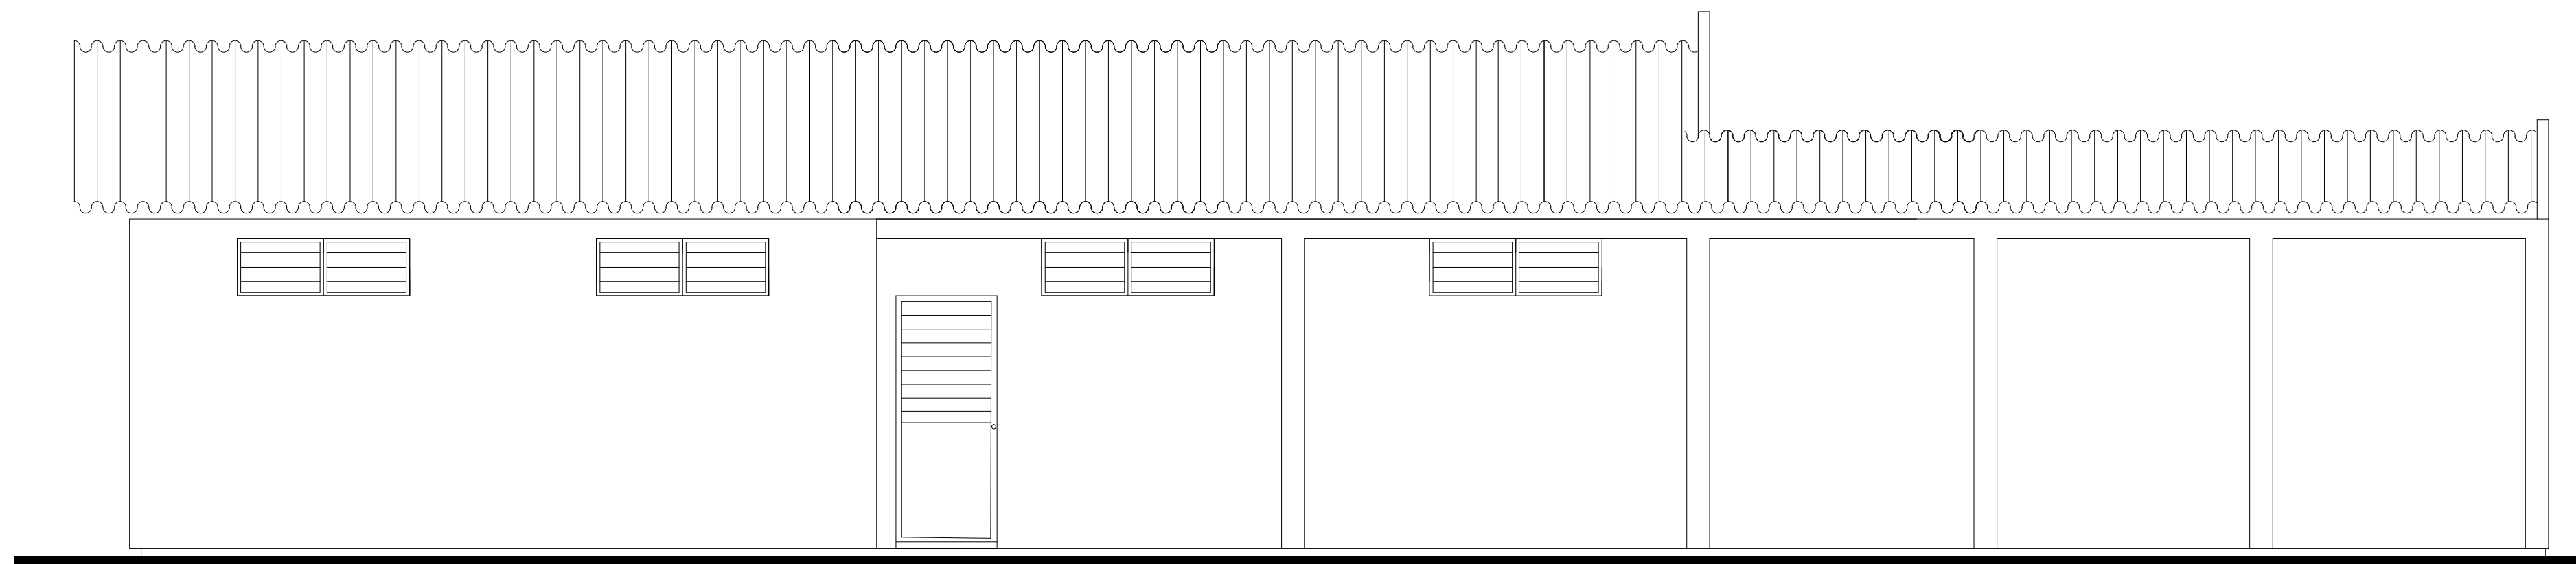

FACHADA PRINCIPAL

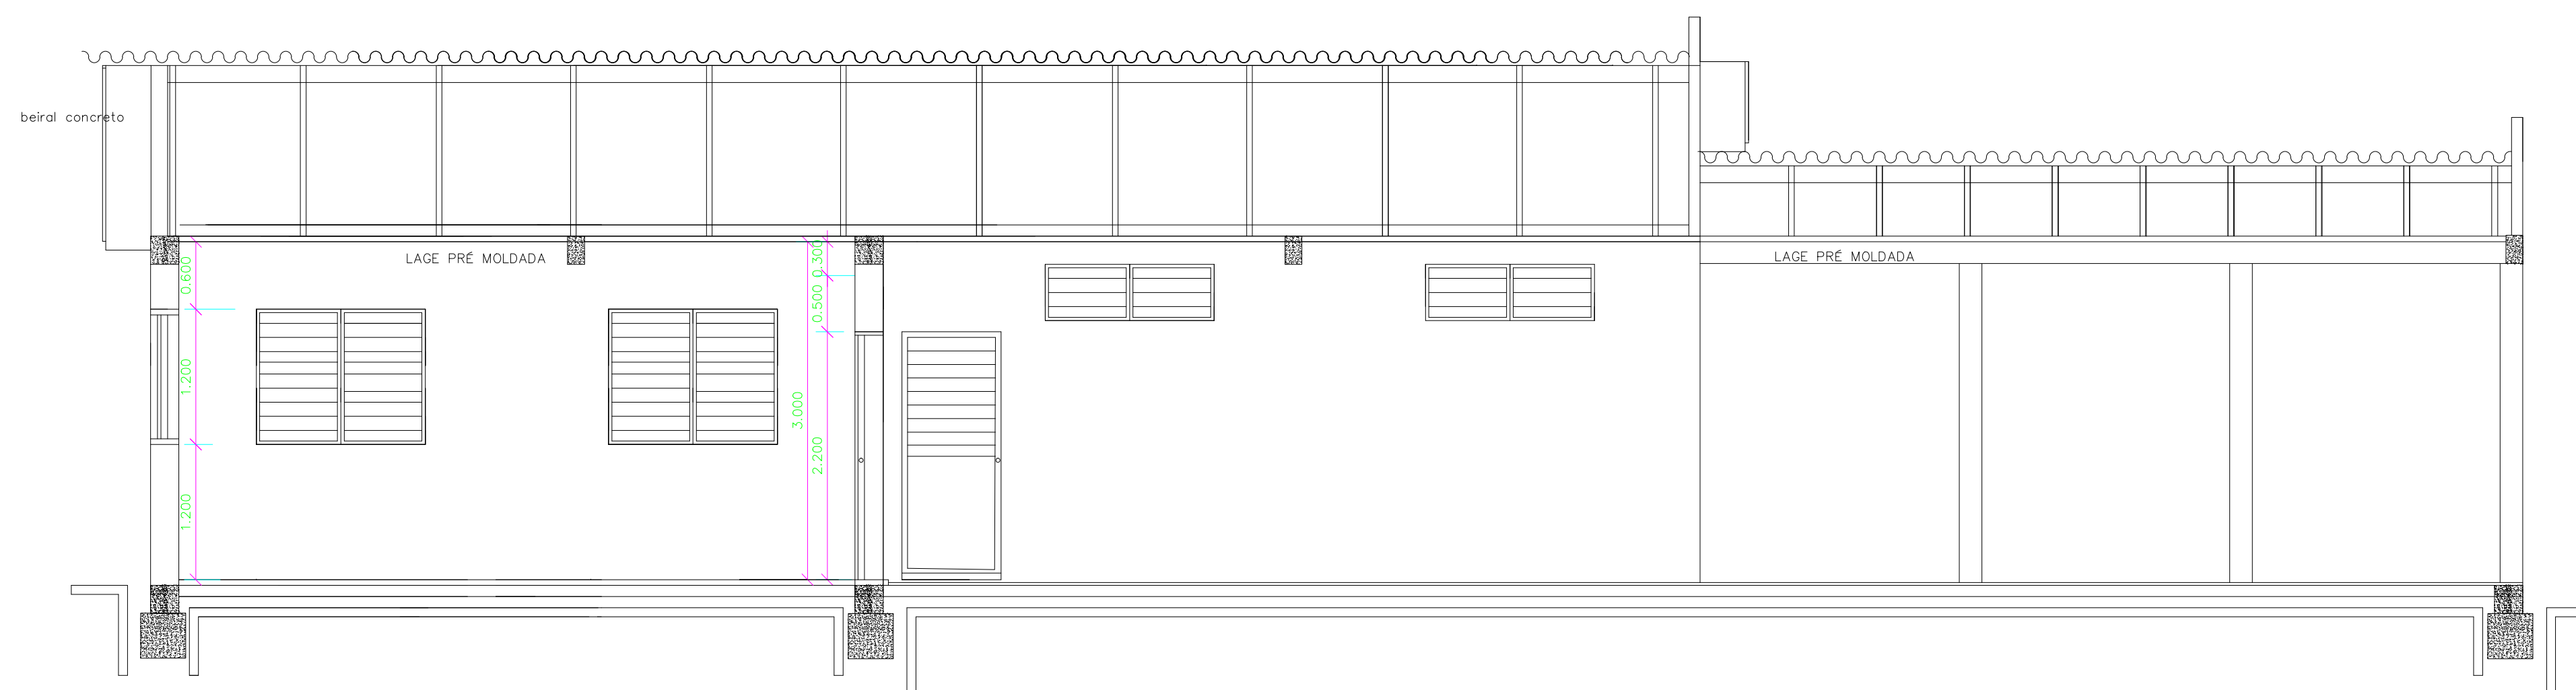

CORTE CD

**PREFEITURA MUNICIPAL DE JÓIA**

DATA 02/2020	PROJETO: AMPLIAÇÃO SALAS DE AULA ESCOLA JOÃO ANTONIO DA CONCEIÇÃO
ESCALA 1 : 50	LOCAL: AV BRASILINA TERRA – BAIRRO 21 DE ABRIL
	ÁREA: 124,60 M2
	PLANTA: CORTES – FACHADA

PROPRIETÁRIO: \_\_\_\_\_

RESPONSÁVEL TÉCNICO: \_\_\_\_\_