



CERCA VISTA TRANSVERSAL

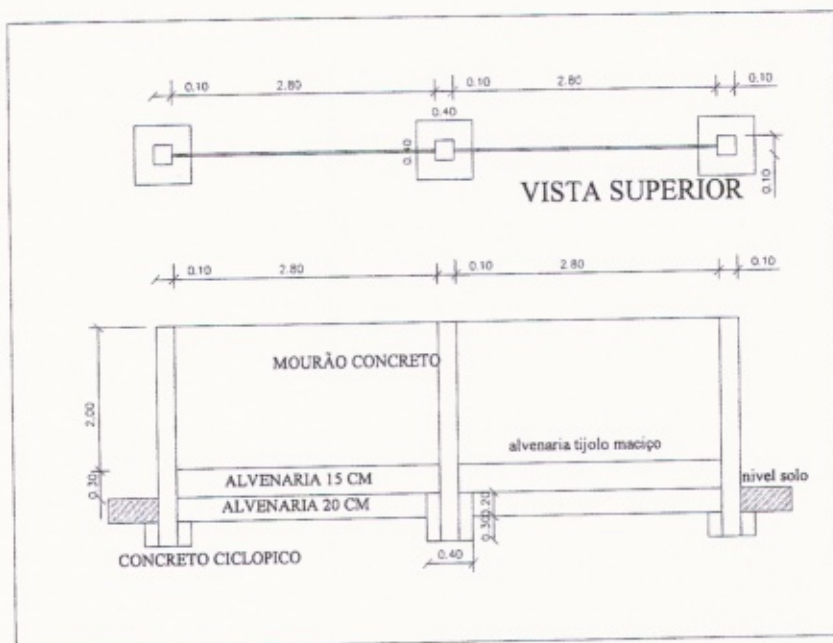

CERCA VISTA FRONTAL

CERCAMENTO POSTO RESFRIAMENTO DE LEITE


ESCALAS: INDIC.	PRANCHA		
	PROJETO CERCAMENTO		
	RESP. TÉCNICOS:		
	 PREFEITURA MUNICIPAL DE JÓIA PAULO ROBERTO KUHN ENG CIVIL CREA 43222/RS		
ÁREA:	232,22 ML	MATRICULA RI.	DATA:
		---	JANEIRO 2020
ENDEREÇO:	RUA DINARTE COSTA		CIDADE:
			JÓIA/RS

PAVIMENTAÇÃO POSTO RESFRIAMENTO DE LEITE

ESCALAS:	PRANCH/A		
INDIC.	PROJETO PAVIMENTAÇÃO INTERTRAVADO		
RESP. TÉCNICOS:			
PREFEITURA MUNICIPAL DE JÓIA			
PAULO ROBERTO KOHN			
ENR. CIVIL CREA 43222			
ÁREA:	MATRICULA RI.	DATA:	LOCAL
1.051,00 M2		JANEIRO 2020	
ENDEREÇO:	CIADADE:	JÓIA/RS	
RUA DINARTE COSTA			



antena de telefonia

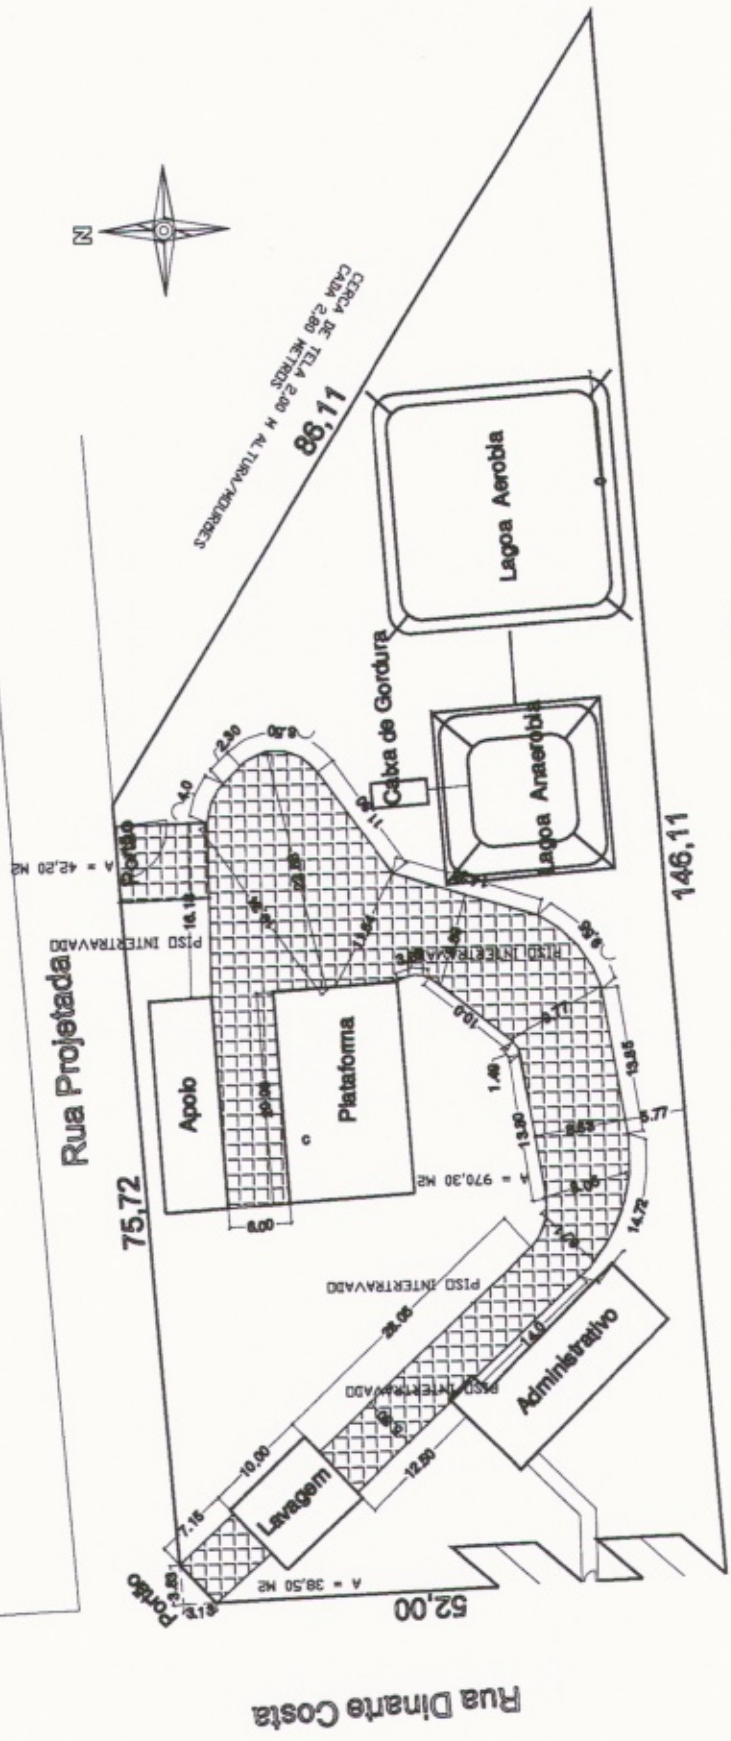

CERCA DE TELA 2,60 M ALTURA/INDUDES CADA 2,60 METROS