


RELAÇÃO DE ÁREAS

LOCAL	ÁREA (m2)
01- GUARITA	6,25
02- EDIFICAÇÃO GARAGEM MUNICIPAL	944,31
03- DEPÓSITO	110,80
04- CASA DE MÁQUINAS LAVAGEM	4,00
05- DEPÓSITO EXTERNO	71,30
06- DEPÓSITO LAVAGEM	15,34
07- DEPÓSITO LAVAGEM COBERTO	6,10
08- ABASTECIMENTO	11,40
09- BACIA DE CONTENÇÃO	34,85
TOTAL	1.204,35

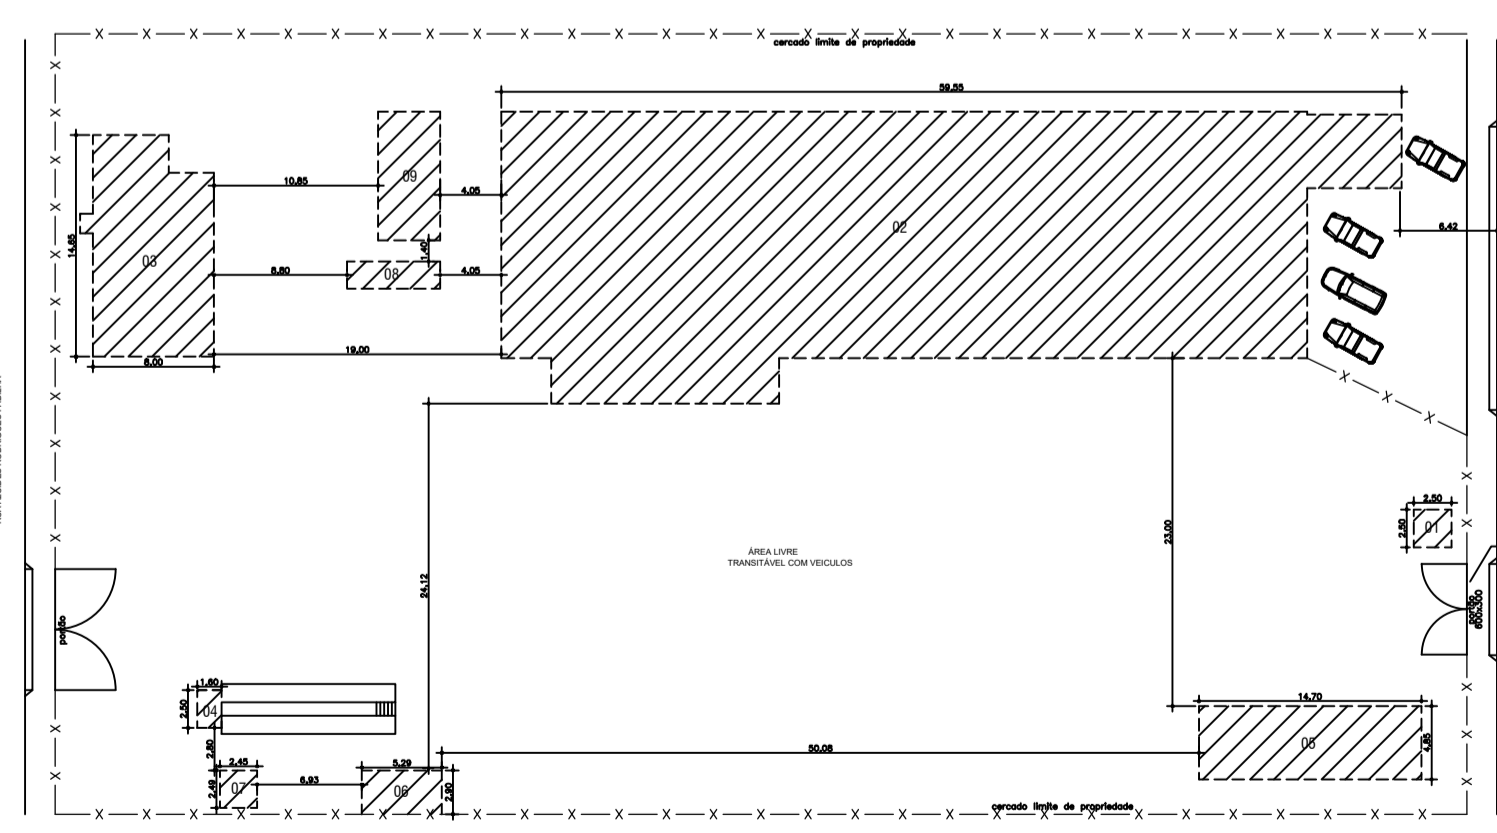

PLANTA SITUAÇÃO/LOCALIZAÇÃO
ESCALA: 1:500

SIMBOLOGIA ADICIONAL ADOTADA	
---	ROTA DE FUGA PARA SAÍDA DE EMERGÊNCIA

SÍMBOLOS GRÁFICOS DE ACORDO COM RT CBMRS n.º 05, Parte 08	
SÍMBOLO	SIGNIFICADO
	EXTINTOR DE ÁGUA PRESSURIZADA "A"
	EXTINTOR PÓ QUÍMICO SECO (PQS) "BC"
	EXTINTOR PÓ QUÍMICO SECO (PQS) "ABC"
	EXTINTOR GÁS CARBÔNICO (CO2) "BC"
	ACIONADOR MANUAL DE ALARME DE INCÊNDIO
	CENTRAL DE DETECÇÃO E ALARME
	ILUMINAÇÃO DE BALIZAMENTO
	SINALIZAÇÃO DE ORIENTAÇÃO E SALVAMENTO
	PÓRTICO DO ACESSO DE VIATURAS
	VIAS DE ACESSO INTERNO

NATUREZA DA OBRA:
PLANO DE PREVENÇÃO CONTRA INCÊNDIOS

GARAGEM MUNICIPAL

DATA: SETEMBRO/2021 PROPRIETÁRIO: MUNICÍPIO DE JÓIA - GARAGEM MUNICIPAL
 REGISTRO INMETRO Nº 9966 REGISTRO COREA - RS Nº 086527 RUA BRASILINA TERRA, 2595, ESQ. 21 DE ABRIL
 CEP.: 98.180-000 - JÓIA - RS

RESPONSÁVEL TÉCNICO(A):

 AV. 21 DE ABRIL, 1268 - B. SÃO GERALDO
 FONE: (55) 3332-8940/ FAX: (55) 3332-1375
 E-mail: apag@terra.com.br

ÁREA TOTAL: 940,44 m²
 ESCALA: Nº GERAL: 01/01
 EM PLANTA: 01/01
 PROPRIETÁRIO/RESPONSÁVEL: