




PLANTA BAIXA - RUA ODORICO CALDEIRA DO AMARAL
PAVIMENTAÇÃO ASFÁLTICA - SOBRE SUB LEITO TR 03

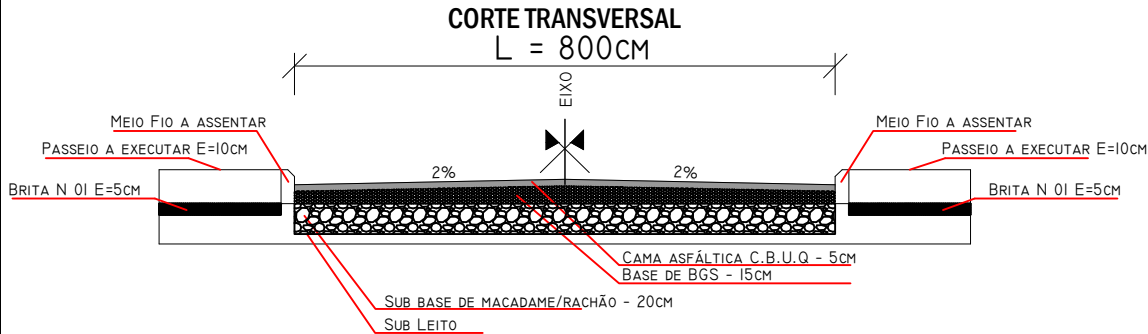

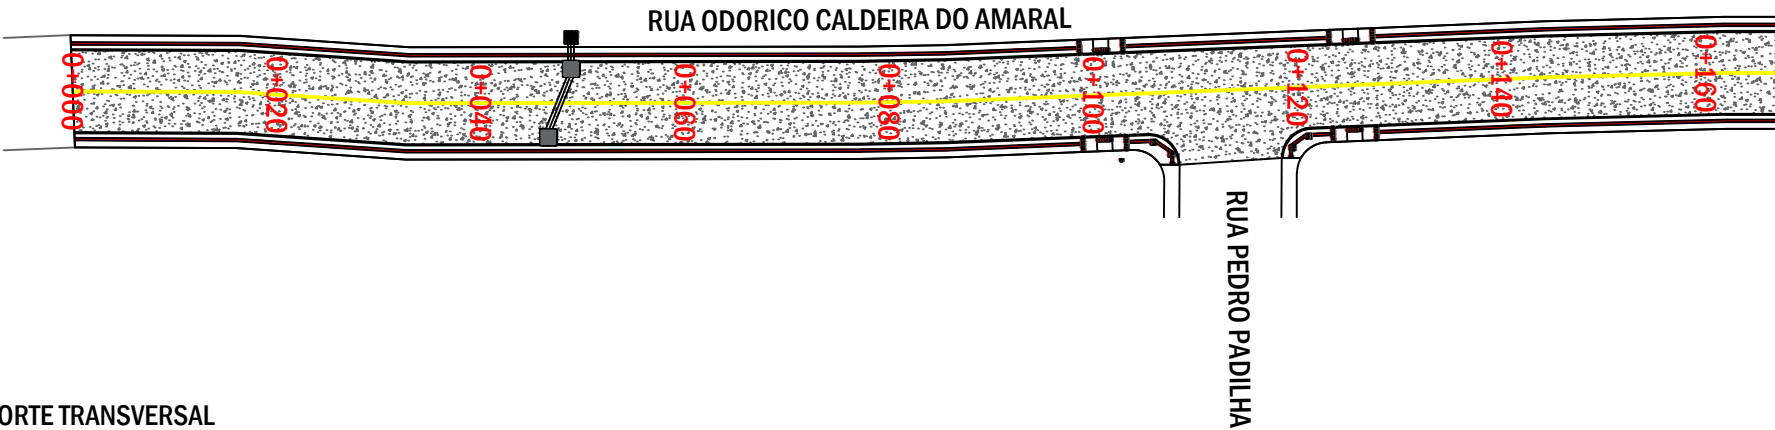

PREFEITURA MUNICIPAL
JÓIA / RS

PROJETO DE PAVIMENTAÇÃO RUA ODORICO CALDEIRA DO AMARAL TRECHO 03

LOCAL:	RUA ODORICO CALDEIRA DO AMARAL - JÓIA/RS		TIPO:	PLANTA BAIXA
TRECHO:	INICIO DA PAVIMENTAÇÃO	28°38'54.89"S 54° 6'55.35"W	DATA:	OUTUBRO/2025
	FINAL DA PAVIMENTAÇÃO	28°38'55.52"S 54° 7'4.19"W	VERSÃO:	folha A4
Documento assinado digitalmente DIONEI DE MATOS LEWANDOWSKI PREFEITO MUNICIPAL DE JÓIA			ANCHA:	03 - 05