
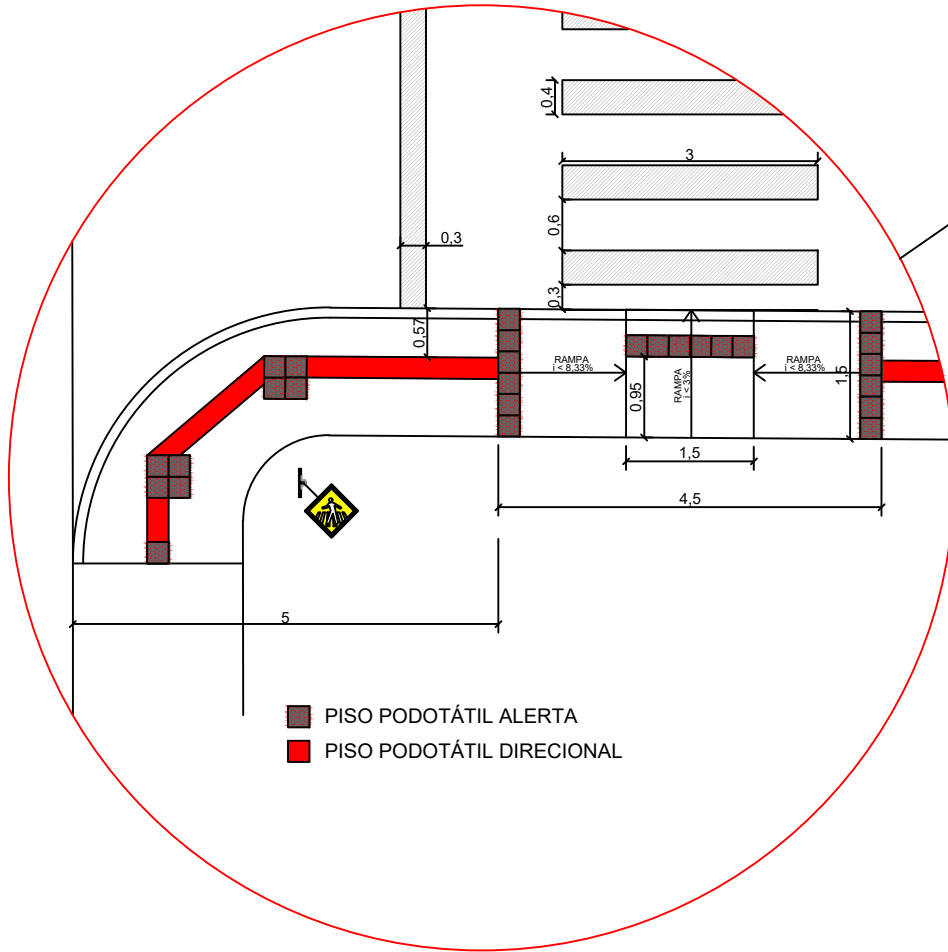


PLANTA BAIXA - RUA ODORICO CALDEIRA DO AMARAL
PAVIMENTAÇÃO ASFÁLTICA - SOBRE SUB LEITO TR 03

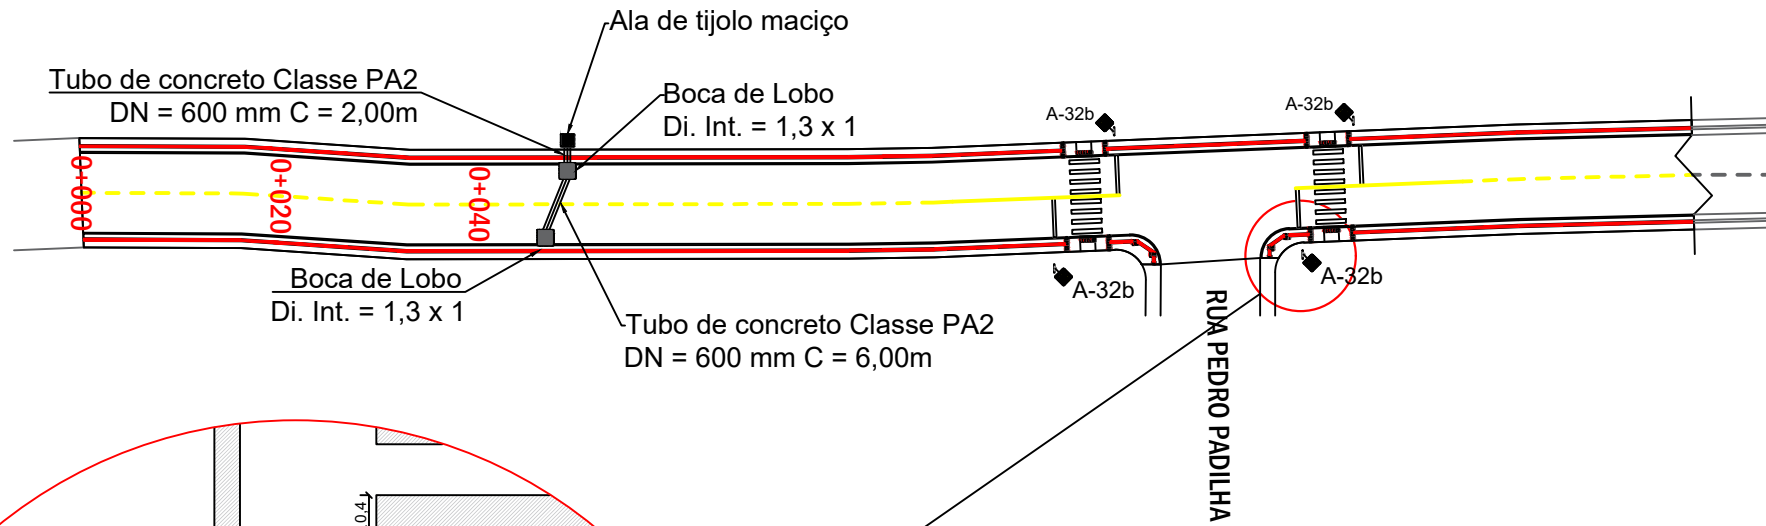

PREFEITURA MUNICIPAL
JÓIA / RS

PROJETO DE PAVIMENTAÇÃO RUA ODORICO CALDEIRA DO AMARAL TRECHO 03

LOCAL: RUA ODORICO CALDEIRA DO AMARAL - JÓIA/RS

TRECHO: INICIO DA PAVIMENTAÇÃO 28°38'54.89"S 54° 6'55.35"W
FINAL DA PAVIMENTAÇÃO 28°38'55.52"S 54° 7'4.19"W

Documento assinado digitalmente

GEISIELE GHISLENI

Data: 05/12/2025 09:48:16-0300

Verifique em <https://validar.it.gov.br>

TIPO: SINALIZAÇÃO/DETALHA.

DATA: OUTUBRO/2025

...SÃO:

ALA: folha A4

INCHA: 05 - 05